



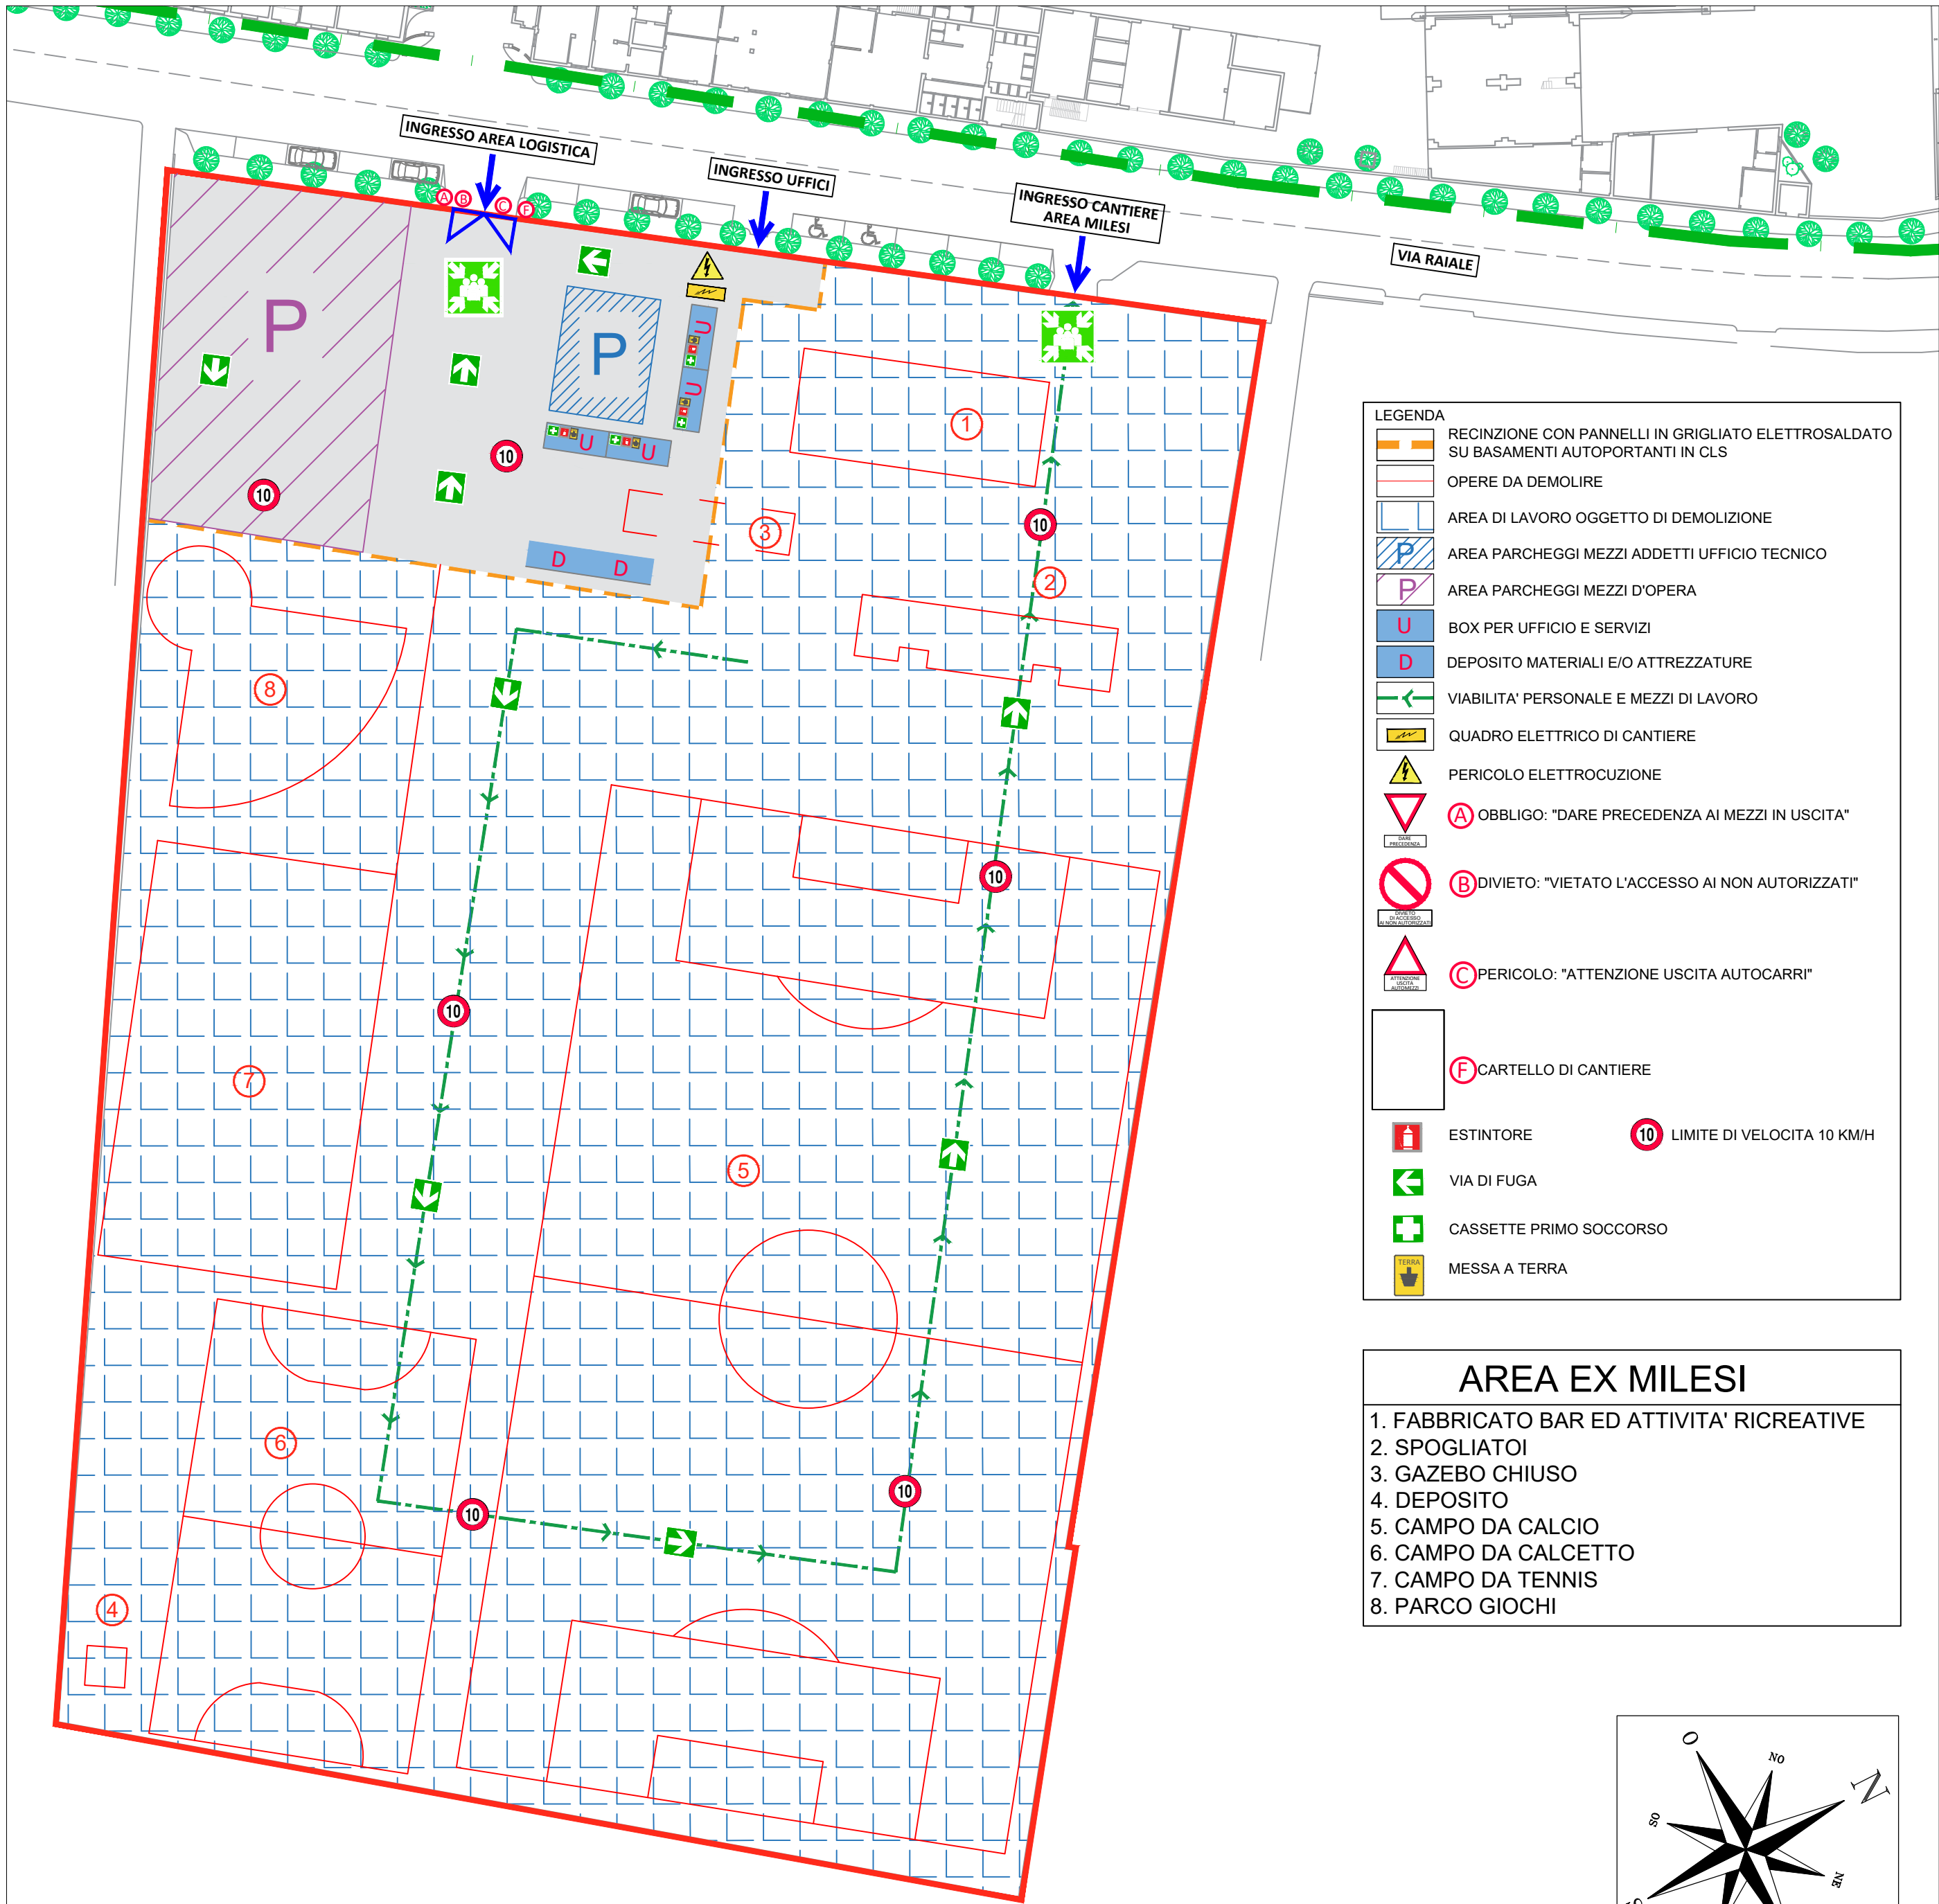


- LEGENDA
- RECINZIONE CON PANNELLI IN GRIGLIATO ELETTRICAMENTE SALDATI SU BASAMENTI AUTOPORTANTI IN CLS
 - OPERE DA DEMOLIRE
 - AREA DI LAVORO OGGETTO DI DEMOLIZIONE
 - AREA PARCHEGGI MEZZI ADDETTI UFFICIO TECNICO
 - AREA PARCHEGGI MEZZI D'OPERA
 - BOX PER UFFICIO E SERVIZI
 - DEPOSITO MATERIALI E/O ATTREZZATURE
 - VIABILITA' PERSONALE E MEZZI DI LAVORO
 - QUADRO ELETTRICO DI CANTIERE
 - PERICOLO ELETTRICIZZAZIONE
 - A OBBLIGO: "DARE PRECEDENZA AI MEZZI IN USCITA"
 - B DIVIETO: "VIETATO L'ACCESSO AI NON AUTORIZZATI"
 - C PERICOLO: "ATTENZIONE USCITA AUTOCARRI"
 - F CARTELLO DI CANTIERE
 - ESTINTORE
 - VIA DI FUGA
 - CASSETTE PRIMO SOCCORSO
 - MESSA A TERRA
 - 10 LIMITE DI VELOCITA 10 KM/H

AREA EX MILESI

- FABBRICATO BAR ED ATTIVITA' RICREATIVE
- SPOGLIATOI
- GAZEBO CHIUSO
- DEPOSITO
- CAMPO DA CALCIO
- CAMPO DA CALCETTO
- CAMPO DA TENNIS
- PARCO GIOCHI

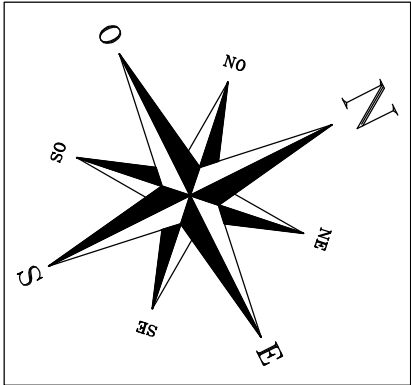

KEYPLAN - SCALA 1:5.000

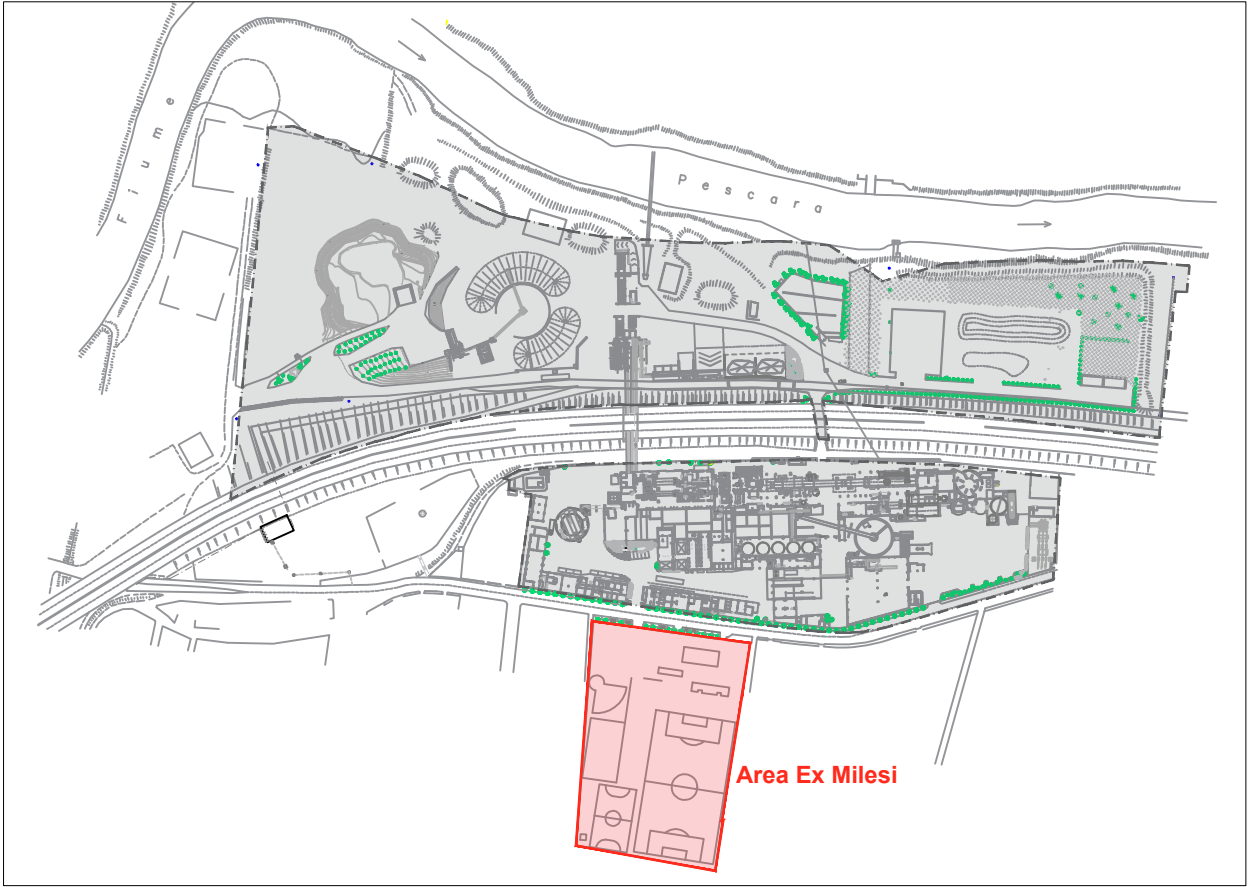

CALBIT s.r.l.

PIAZZA FERNANDO DE LUCIA, 37 - ROMA (RM)



Netlab S.r.l.
Via Conte di Ruvo, 145
65128 Pescara
e-mail: home@netlab-ol.it
PEC: netlab-srl@legalmail.it
Arch. Maria Laura Giangiacomo

Indirizzo
COMUNE DI PESCARA (PE)
VIA RAIALE 105

Oggetto
CILA PER DISMISSIONE MANUFATTI EX-CEMENTIFICIO AD ESCLUSIONE
DI QUELLI NELL'AREA GOLENALE

Elaborato
LAYOUT DI CANTIERE - FASE 1 - ACCANTIERAMENTO ED AREA EX MILESI

Verificato da

il

Validato da

il

Data 24/07/2025

Tavola N°
01

Scala:
VARIE