



 

KEYPLAN - SCALA 1:5.000

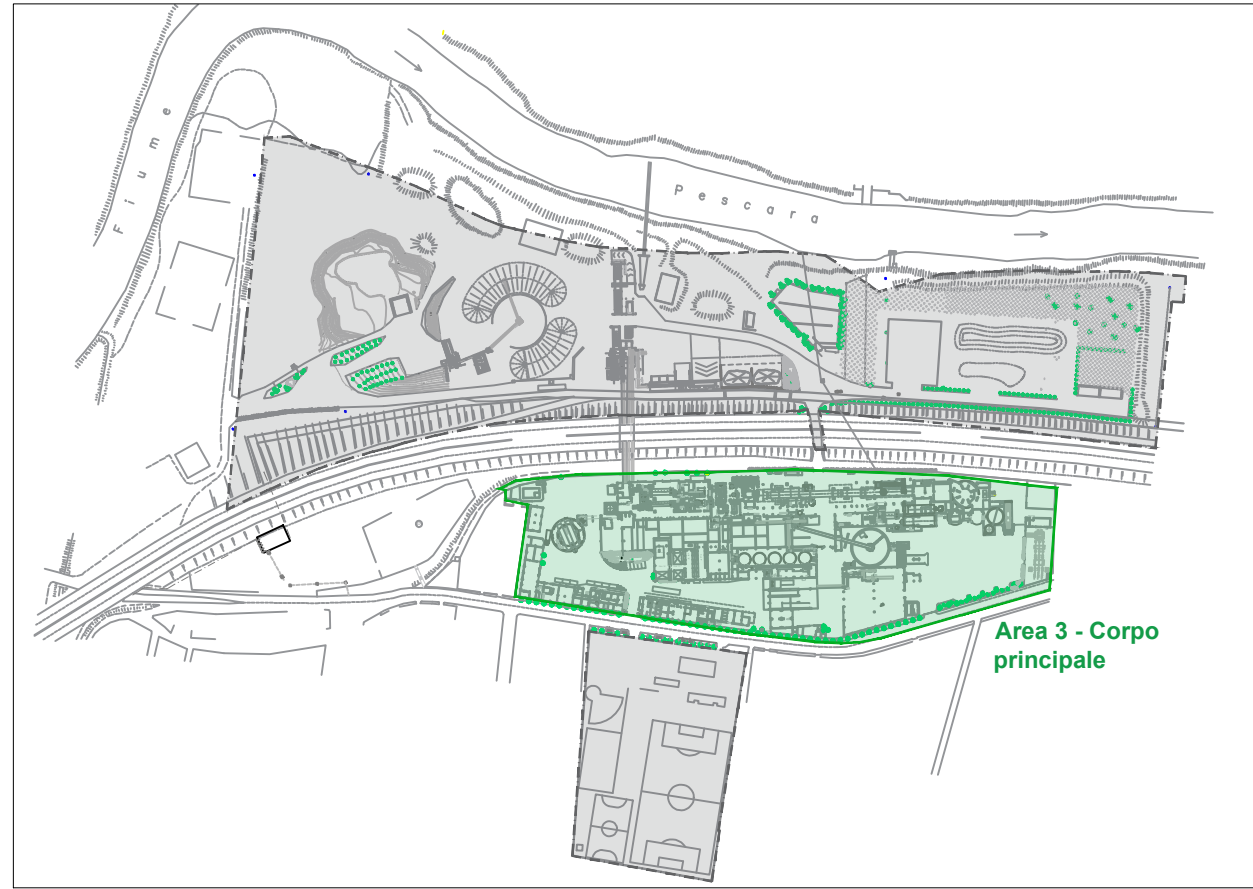

- LEGENDA**
- RECONFEZIONE CON PANNELLI IN GRIGLIATO ELETTROGALDATO SU BASAMENTI AUTOPORTANTI IN GLS
 - ISOLE DI LAVORO OGGETTO DI DEMOLIZIONE
 - ISOLE DI LAVORO OGGETTO DI DEMOLIZIONE
 - LINEA 110V AEREA IN CAVO IN TENSIONE
 - ZONA DI LAVORO NON ELETTRICO - (20KV - 3,50 m)
 - LAVORI IN VICINANZA - CEI 11-27/2021
 - VIABILITA' PERSONALE E MEZZI DI LAVORO
 - AREA PARCHEGGIO MEZZI ADDETTI UFFICIO TECNICO
 - AREA PARCHEGGIO PEZZI OPERA
 - BON PER UFFICIO E SERVIZI
 - DEPOSITO MATERIALI E/O ATTREZZATURE
 - QUADRO ELETTRICO DI CANTIERE
 - PERICOLO ELETTROCUSSIONE
 - OBBLIGO "DARE PRECEDENZA AI MEZZI IN USCITA"
 - OBBLIGO "VIETATO L'ACCESSO AI NON AUTORIZZATI"
 - PERICOLO "ATTENZIONE USUTA AUTOCAR"
 - CARTELLINO DI CANTIERE
 - ESTINTORE
 - VIA DI FUGA
 - CASSETTE PRIMO SOCCORSO
 - MESSA A TERRA

- AREA GOLENALE**
- 9. NUOVA PESA MATERIE PRIME
 - 10. IMPIANTO RICEVIMENTO, VAGLIATURA E STOCCAGGIO MATERIE PRIME
 - 11. CAPANNONE DEPOSITO ARGILLA
 - 12. PESA ALIMENTAZIONE MATERIE PRIME
 - 13. TRAMOGGE ALIMENTAZIONE MATERIE PRIME
 - 14. CABINA ELETTRICA ZONA DI GOLENA
 - 15. CABINA METANO (EDISON GAS)
 - 16. IMPIANTO CARBONE: IMPIANTO NASTRI DI ALIMENTAZIONE MOLINO
 - 17. VASCA SUPPLEMENTARE E DI RACCOLTA ACQUA
 - 18. VASCA DI DECANTEAZIONE
 - 19. POMPE FIUME
 - 20. AREA PAVIMENTATA 1 PER STOCCAGGIO RIFIUTI MATERIE PRIME
 - 21. AREA PAVIMENTATA 2 PER STOCCAGGIO RIFIUTI MATERIE PRIME

- AREA EX CEMENTIFICIO**
- 22. CABINA METANO (ADRIASEBINA CEMENTI)
 - 23. GARAGE
 - 24. OFFICINE MECCANICA ED ELETTRICA
 - 25. IMPIANTO SFUSO ED IMPIANTO PESATURA (SILO DA NON DEMOLIRE)
 - 26. MAGAZZINO
 - 27. UFFICI TECNICO AMMINISTRATIVI
 - 28. NUOVO MAGAZZINO PEZZI PESANTI
 - 29. IMPIANTO MAGAZZINO COTTI 1 E 2
 - 30. PORTINERIA, MENSA, SPOGLIATOI E MAGAZZINI
 - 31. PESA SACCHI
 - 32. IMPIANTO ESSICCAZIONE MATERIE PRIME
 - 33. RAFFREDDATORE E FILTRO IMPIANTO CTP (SOPRA IMPIANTO CARBONE)
 - 34. IMPIANTO CARBONE: MACINAZIONE E SILO POLVERINO
 - 35. CAPANNONE EX-MATERIE PRIME
 - 36. IMPIANTO INSACCO
 - 37. PALLETIZZAZIONE SU CAMION
 - 38. SERBATOIO OLIO DENSO
 - 39. SILO SFUSO
 - 40. IMPIANTO COTTURA: FORNO LEPOI E GRIGLIA PETERS
 - 41. LABORATORIO CALCESTRUZZI
 - 42. CABINA ENEL BASSA TENSIONE
 - 43. TETTOIA COPERTURA ZONA PALLETIZZATORE
 - 44. POMPA E SERBATOIO GASOLIO
 - 45. IMPIANTO ALIMENTAZIONE GOMMA
 - 46. SILO STOCCAGGIO CLINKER
 - 47. MAGAZZINO PALLETIZZATO
 - 48. IMPIANTO MACINAZIONE CRUDO
 - 49. IMPIANTO RECUPERO POLVERI
 - 50. IMPIANTO COTTURA: GRANULATORI E GRIGLIA LEPOI
 - 51. LABORATORIO CHIMICO E FISICO (P. 1-2) - TRASF. ELETTROFILTRI (P. T.)
 - 52. LABORATORIO RIFIUTI
 - 53. SILO STOCCAGGIO FARINA
 - 54. SILI OMODOGENEIZZAZIONE FARINA
 - 55. SERBATOIO COPERTO
 - 56. SERBATOIO OLII ESAUSTI/EMULSIONI
 - 57. SOTTOSTAZIONE ELETTRICA 120 KV
 - 58. MAGAZZINO PEZZI PESANTI

CALBIT s.r.l.

PIAZZA FERNANDO DE LUCIA, 37 - ROMA (RM)

NETLAB
sviluppo

Netlab S.r.l.
Via della Mente, 140
00187 Roma
Codice fiscale 09400001000
Aut. Min. Lucr. 00000000000

Indirizzo
COMUNE DI PESCARA (PE)
VIA RAIALE, 100

Tavola N°
03

Oggetto
CILA PER DIMISSIONE MANUFATTI EX-CEMENTIFICIO AD ESCLUSIONE DI QUELLI NELL'AREA GOLENALE

Scala
VARIE

Elaborato
LAYOUT DI CANTIERE - FASE 2B - RIMOZIONE STRUTTURE DI PRODUZIONE EX CEMENTIFICIO

Verificato da
il

Validato da
il

Data
24/07/2025