



 

KEYPLAN - SCALA 1:5.000

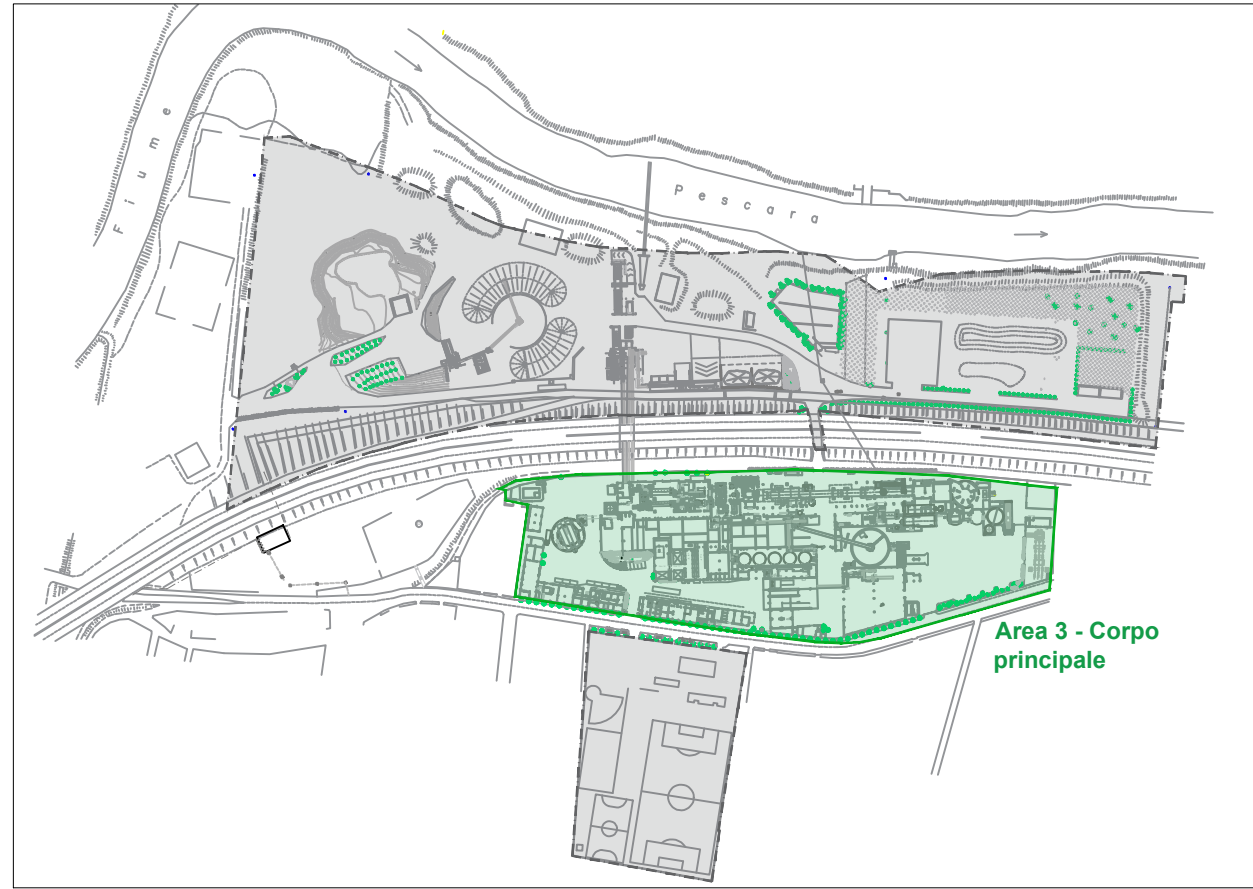

AREA GOLENALE

- 9. NUOVA PESA MATERIE PRIME
- 10. IMPIANTO RICEVIMENTO, VAGLIATURA E STOCCAGGIO MATERIE PRIME
- 11. CAPANNONE DEPOSITO ARGILLA
- 12. PESA ALIMENTAZIONE MATERIE PRIME
- 13. TRAMOGGE ALIMENTAZIONE MATERIE PRIME
- 14. CABINA ELETTRICA ZONA DI GOLENA
- 15. CABINA METANO (EDISON GAS)
- 16. IMPIANTO CARBONE: IMPIANTO NASTRI DI ALIMENTAZIONE MOLINO
- 17. VASCA SUPPLEMENTARE E DI RACCOLTA ACQUA
- 18. VASCA DI DECONTAMINAZIONE
- 19. POMPE FIUME
- 20. AREA PAVIMENTATA 1 PER STOCCAGGIO RIFIUTI MATERIE PRIME
- 21. AREA PAVIMENTATA 2 PER STOCCAGGIO RIFIUTI MATERIE PRIME

AREA EX CEMENTIFICIO

- 22. CABINA METANO (ADRIASEBINA CEMENTI)
- 23. GARAGE
- 24. OFFICINE MECCANICA ED ELETTRICA
- 25. IMPIANTO SFUSO ED IMPIANTO PESATURA (SILO DA NON DEMOLIRE)
- 26. MAGAZZINO
- 27. UFFICIO TECNICO AMMINISTRATIVI
- 28. NUOVO MAGAZZINO PEZZI PESANTI
- 29. IMPIANTO MACINAZIONE COTTI 1 E 2
- 30. PORTINERIA, MENSA, SPOGLIATOI E MAGAZZINI
- 31. PESA SACCHI
- 32. IMPIANTO ESSICCAZIONE MATERIE PRIME
- 33. RAFFREDDATORE E FILTRO IMPIANTO CTP (SOPRA IMPIANTO CARBONE)
- 34. IMPIANTO CARBONE: MACINAZIONE E SILO POLVERINO
- 35. CAPANNONE EX-MATERIE PRIME
- 36. IMPIANTO INSACCO
- 37. PALLETIZZAZIONE SU CAMION
- 38. SERBATOIO OLIO DENSO
- 39. SILI SFUSO
- 40. IMPIANTO COTTURA: FORNO LEPOL E GRIGLIA PETERS
- 41. LABORATORIO CALCESTRUZZI
- 42. CABINA ENEL BASSA TENSIONE
- 43. TETTOIO COPERTURA ZONA PALLETIZZATORE
- 44. POMPA E SERBATOIO GASOLIO
- 45. IMPIANTO ALIMENTAZIONE GOMMA
- 46. SILO STOCCAGGIO CLINKER
- 47. MAGAZZINO PALLETIZZATO
- 48. IMPIANTO MACINAZIONE CRUDO
- 49. IMPIANTO RECUPERO POLVERI
- 50. IMPIANTO COTTURA: GRANULATORI E GRIGLIA LEPOL
- 51. LABORATORIO CHIMICO E FISICO (P. 1-2) - TRASF. ELETTROFILTRI (P. T.)
- 52. LABORATORIO RIFIUTI
- 53. SILO STOCCAGGIO FARINA
- 54. SILI OMOGENEIZZAZIONE FARINA
- 55. SERBATOIO COPERTO
- 56. SERBATOIO OLII ESAUSTI/EMULSIONI
- 57. SOTTOSTAZIONE ELETTRICA 120 KV
- 58. MAGAZZINO PEZZI PESANTI

CALBIT s.r.l.
PIAZZA FERNANDO DE LUCIA, 37 - ROMA (RM)

 NETIAR SVILUPPOPROTETTI NetiAR S.r.l. Via della Mente, 140 00187 Roma Email: info@neti-ar.it Tel: +39 06 49818181	Indirizzo COMUNE DI PESCARA (PE) VIA RAIALE 105	Favola N° 04
	Oggetto CILA PER DIMISSIONE MANUFATTI EX-CEMENTIFICIO AD ESCLUSIONE DI QUELLI NELL'AREA GOLENALE	Scala VARIE
	Elaborato LAYOUT DI CANTIERE - FASE 2C - RIMOZIONE UFFICI EX CEMENTIFICIO	
	Verificato da il	Validato da il